




Beschlussauszug


aus der
Sitzung des Ausschusses für Stadtentwicklung und Umwelt
vom 24.05.2022

**Top 6 Antrag auf Befreiung von den Festsetzungen des B-Planes
Nr.25 "Sondergebiet Hotel, Thalasso-Zentrum, Öffentlicher Ser-
vicebereich in Heiligendamm", in der Fassung der 4.Änderung -
BV/160/22**

Empfehlungsvorschlag:

Der Ausschuss für Stadtentwicklung und Umwelt der Stadt Bad Doberan empfiehlt, dem vorliegenden Antrag auf Befreiung von den Festsetzungen des B-Planes Nr. 25 „Sondergebiet Hotel, Thalasso-Zentrum, Öffentlicher Servicebereich in Heiligendamm“, in der Fassung der 4. Änderung zuzustimmen.

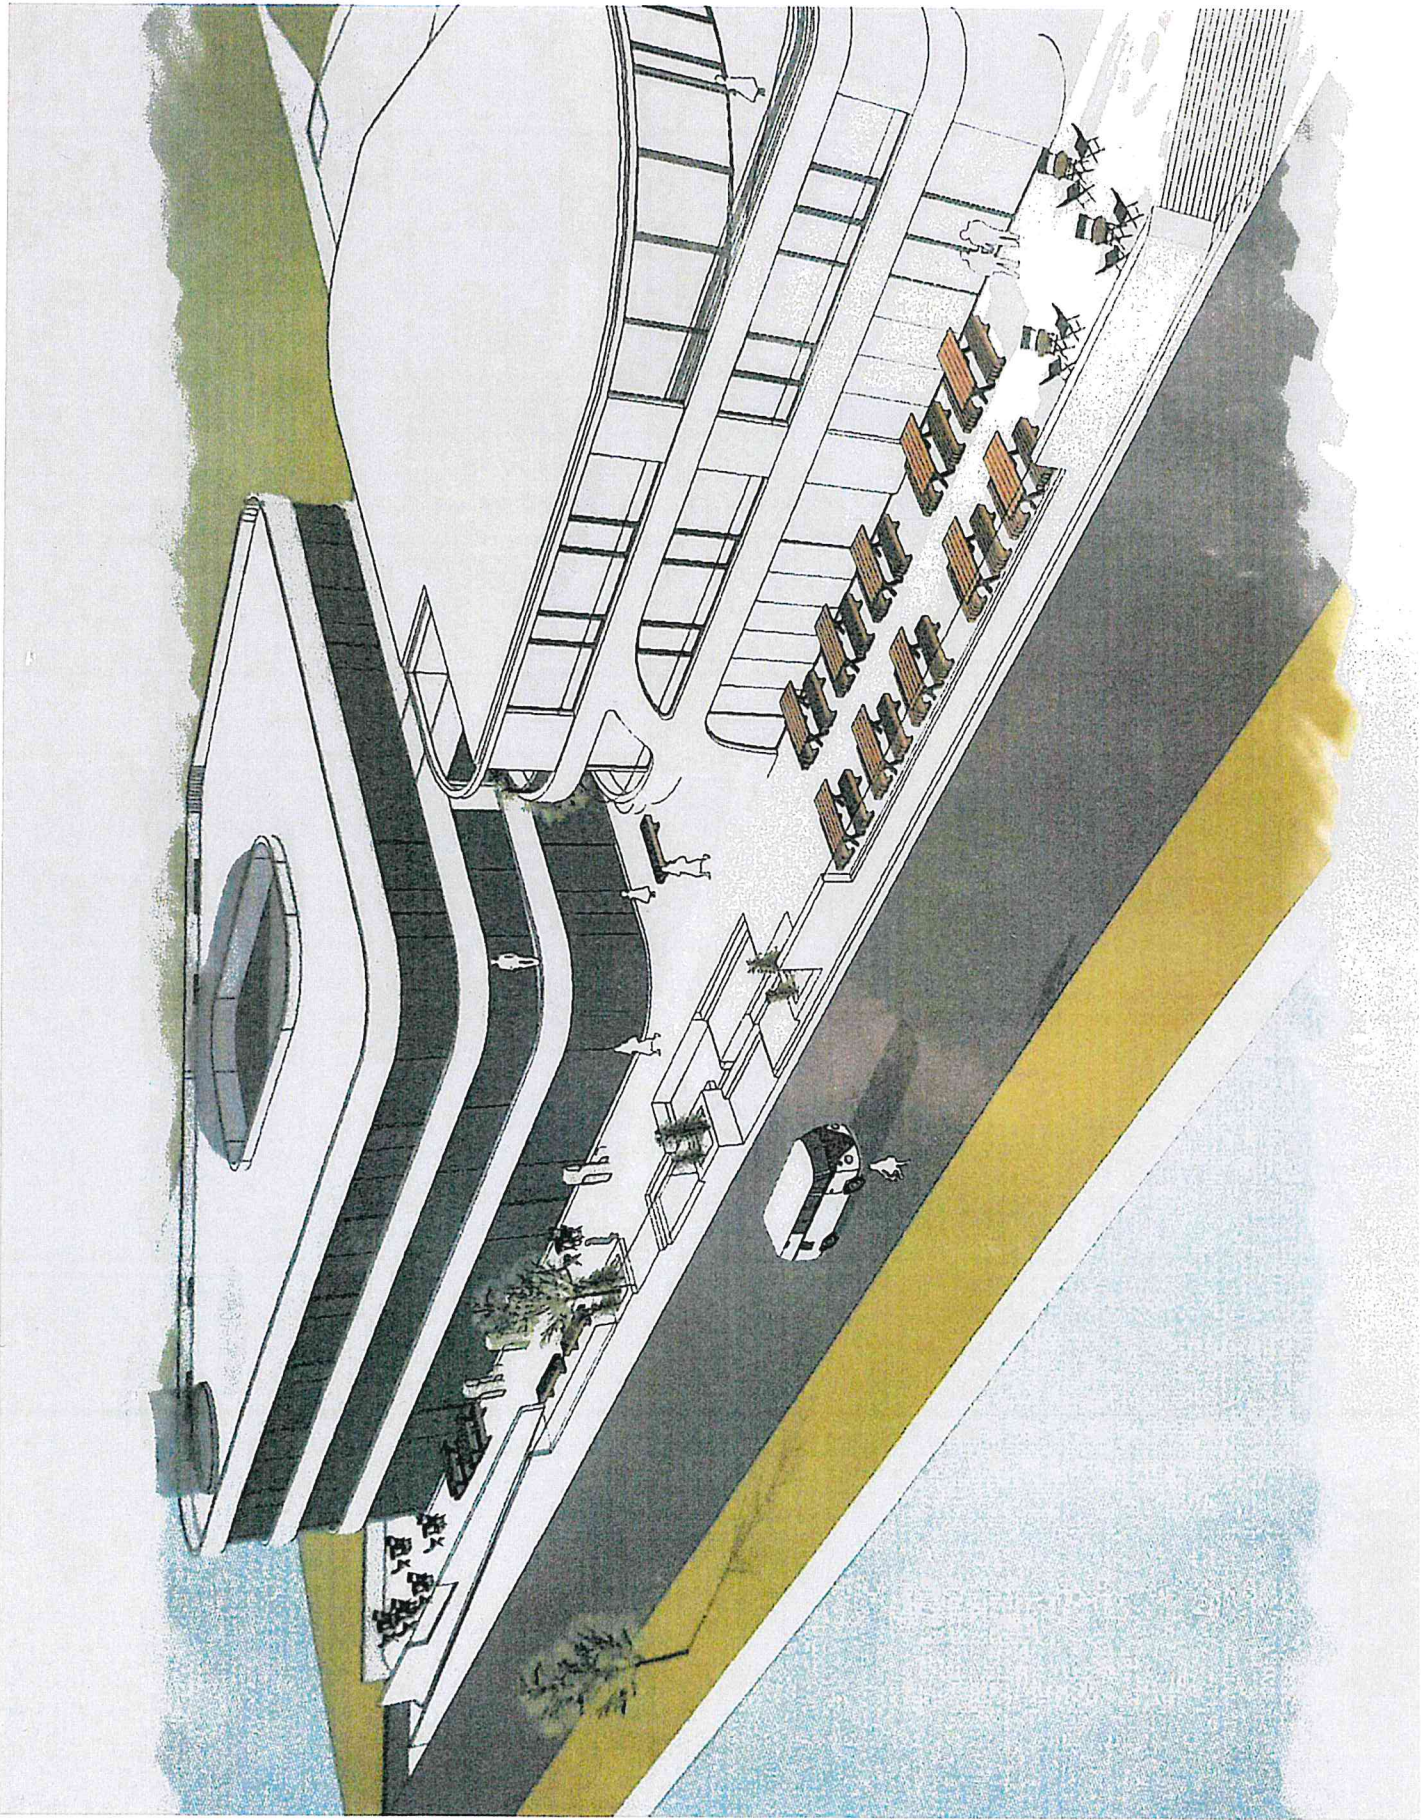

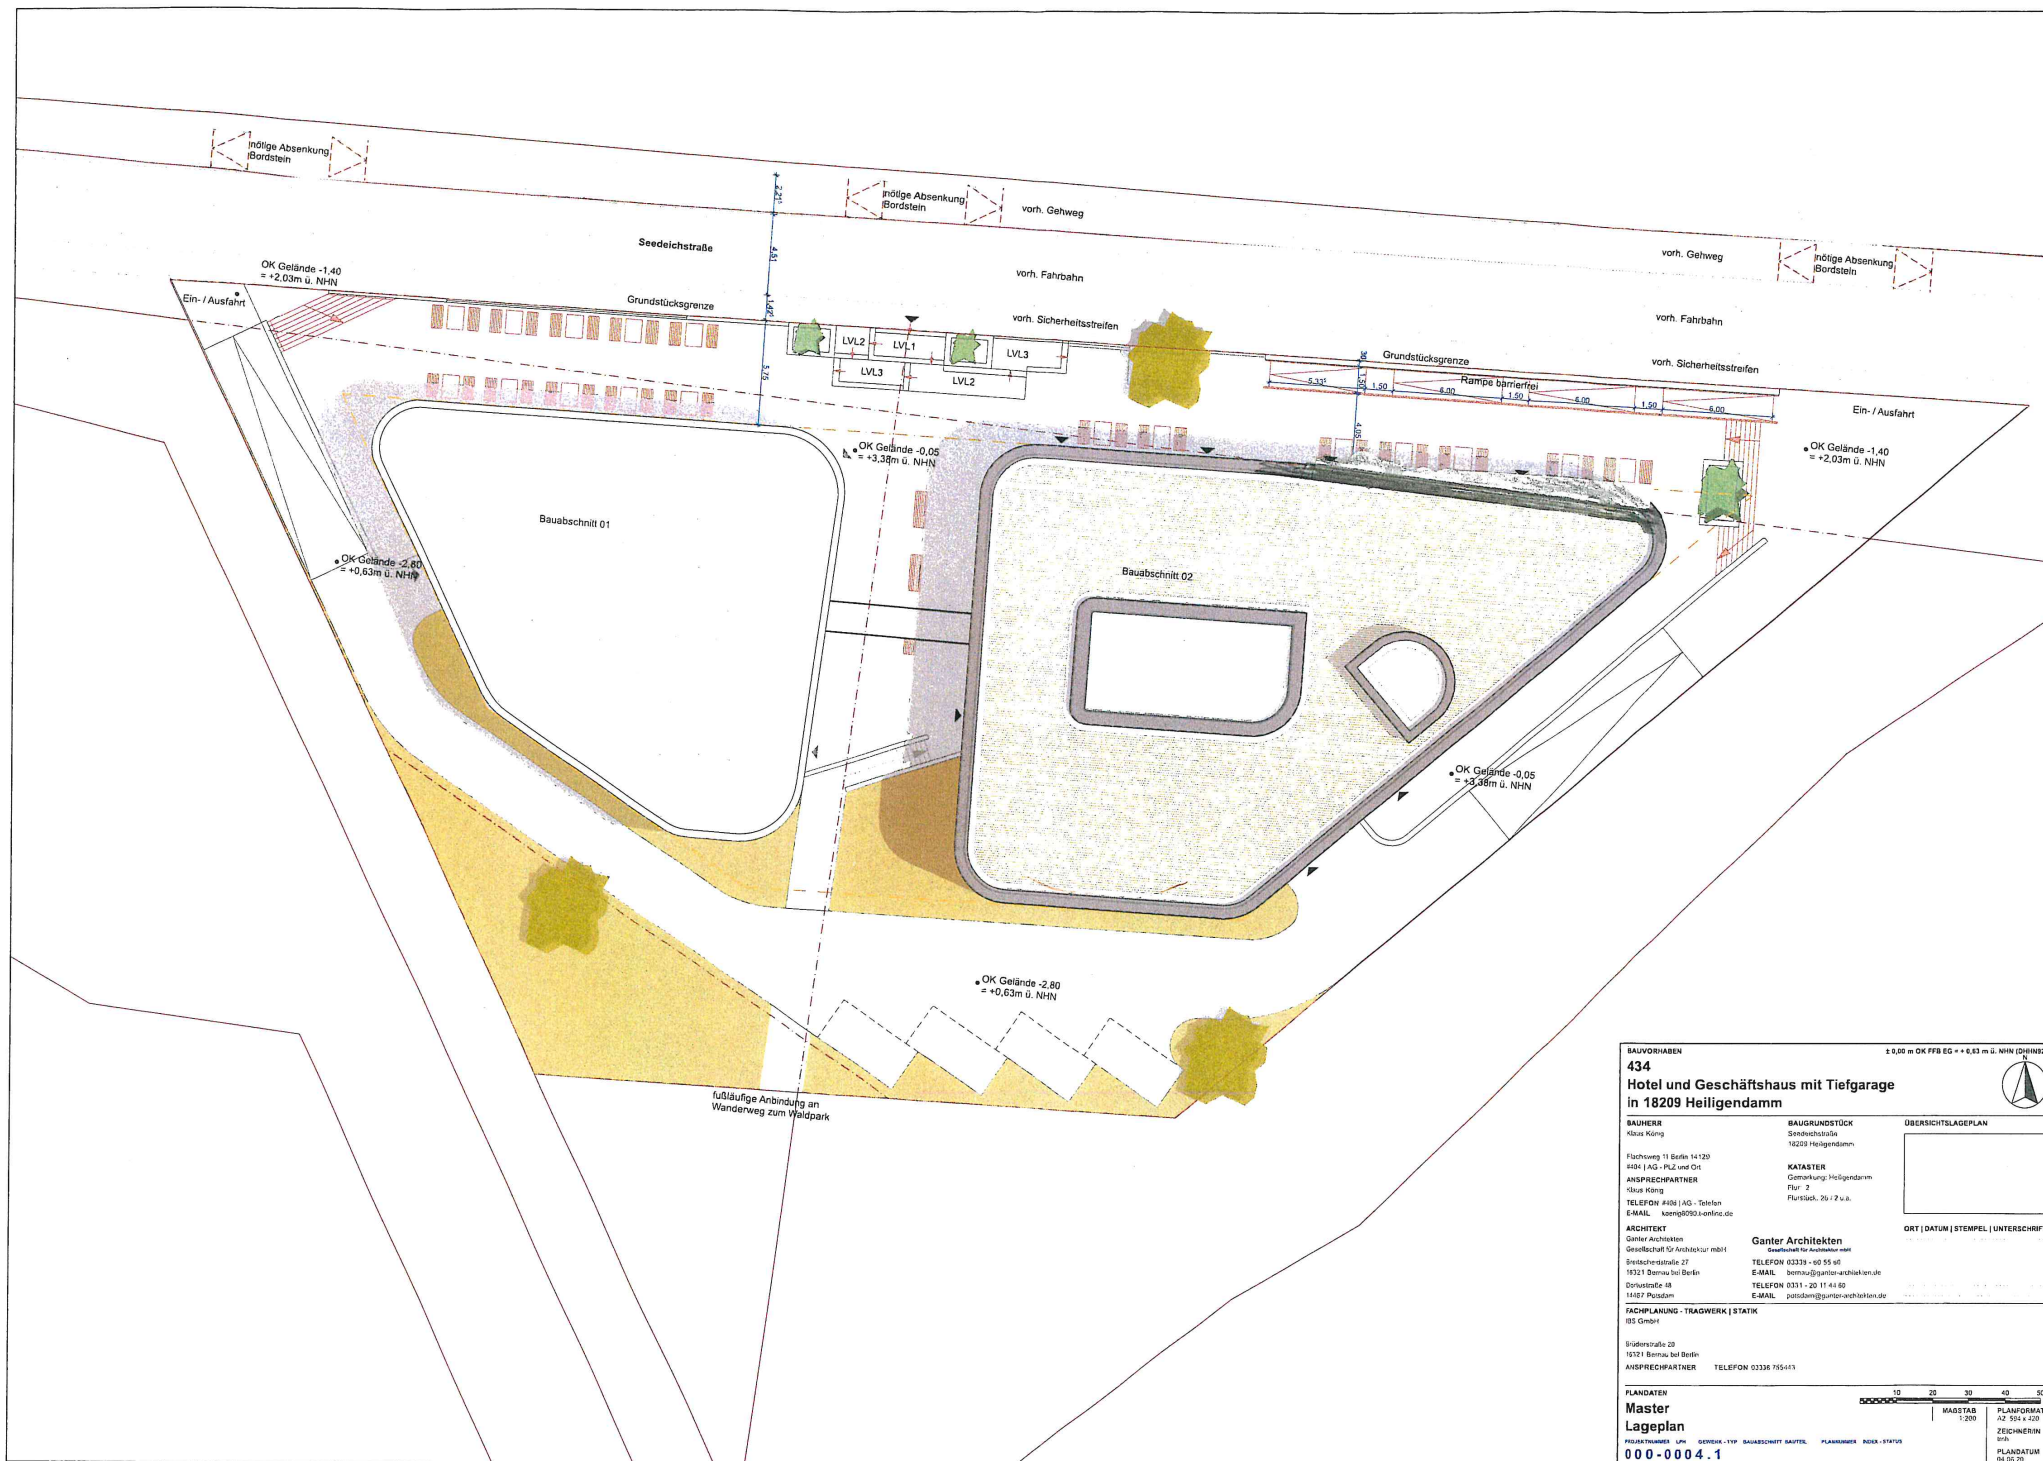

BAUVORHABEN

434

**Hotel und Geschäftshaus mit Tiefgarage
in 18209 Heiligendamm**

BAUHERRE
Albus König

Flachweg 11 Berlin 14120
+49 30 | AG - PLZ und Ort
ANSPRECHPARTNER
Albus König
TELEFON +49 30 | AG - Telefon
E-MAIL koenig@9502-online.de

ARCHITEKT
Ganter Architekten
Gesellschaft für Architektur mbH
Reichenstraße 27
13121 Berlin-Mitte
Bismarckstr. 48
11187 Potsdam

FACHPLANUNG - TRAGWERK | STATIK
RIS GmbH
Industriestraße 20
15721 Borneo-Mitte
ANSPRECHPARTNER TELEFON 03336 795413

BAUGRUNDSTÜCK
Seedeichstraße
18209 Heiligendamm

KATASTER
Gemarkung Heiligendamm
Flur 2
Flurstück 29 / 2 u.a.

Ganter Architekten
Gesellschaft für Architektur mbH
TELEFON 03336 - 60 55 40
E-MAIL bernd@ganter-architekten.de
TELEFON 0331 - 20 11 41 40
E-MAIL patrick@ganter-architekten.de

ÜBERSICHTSLAGEPLAN

ORT | DATUM | STEMPSEL | UNTERSCHRIFT

PLANDATEN

**Master
Lageplan**

PROJEKTNUMMER: LPH GEWERKE: TYP: BAUBABSCHNITT: BAUTEL: PLANNUMMER: RÜCK: STATUS:

000-0004.1

MAßSTAB
1:200

PLANKOORDINAT
A4 504 x 420

ZEICHNERIN
brh

PLANDATUM
08.05.20